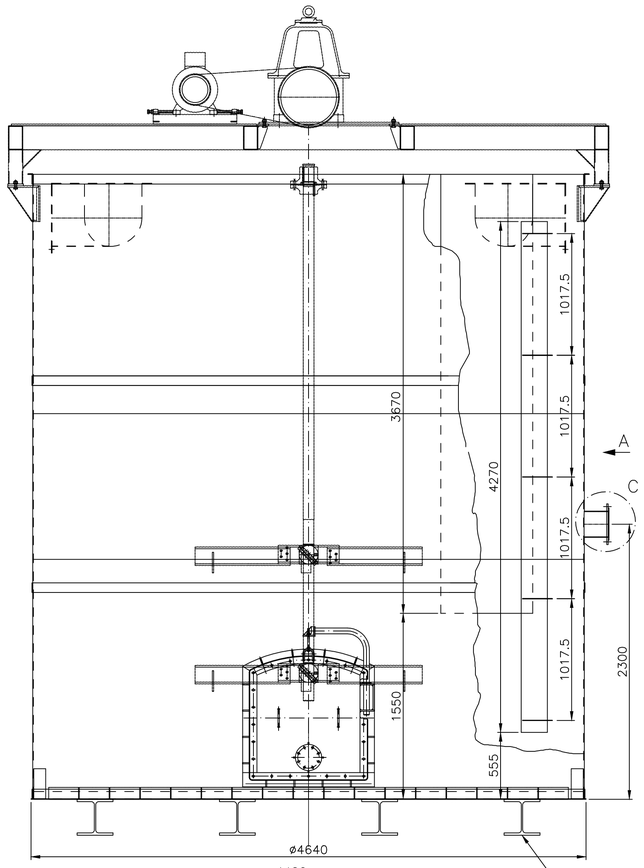

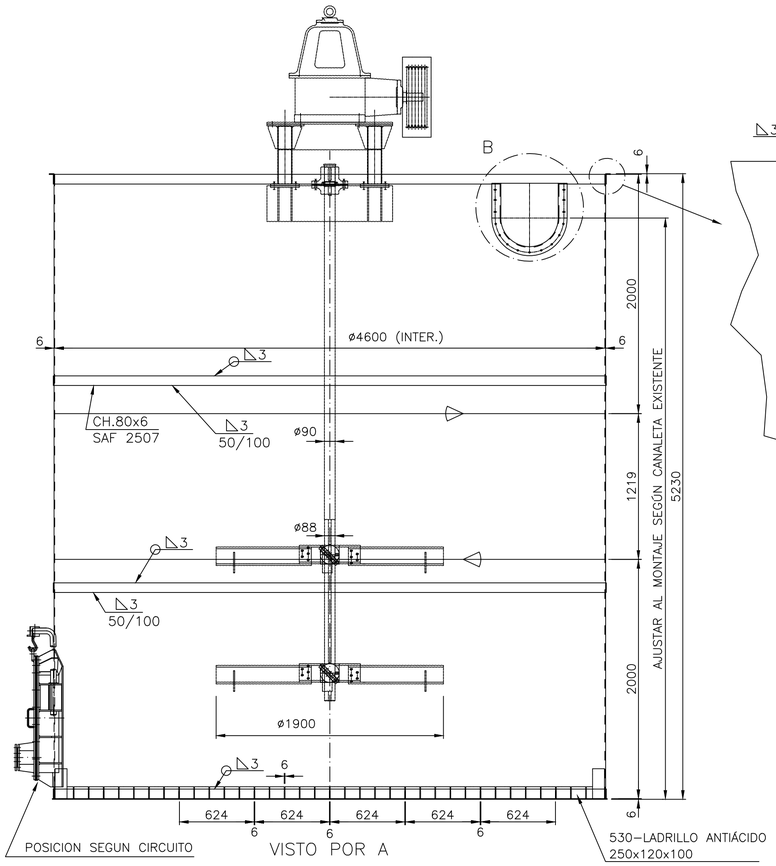

VISTO POR A

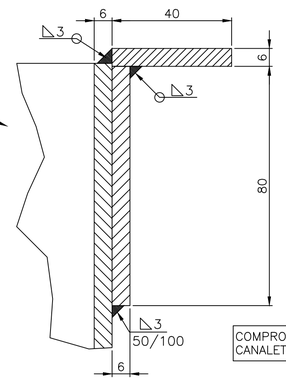

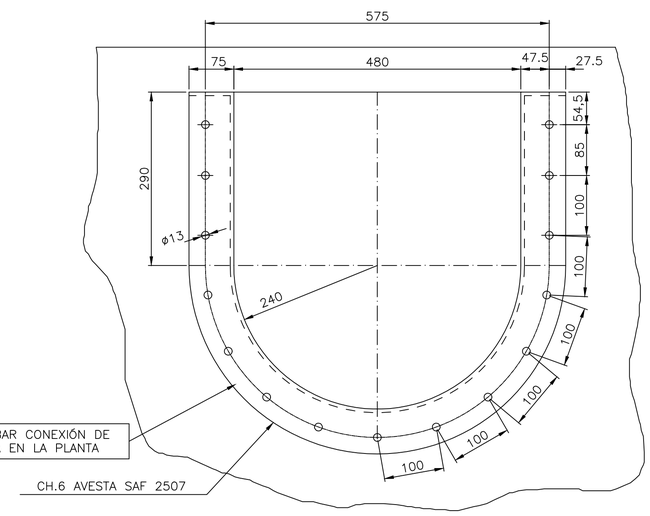

DETALLE –B–
E.1:5

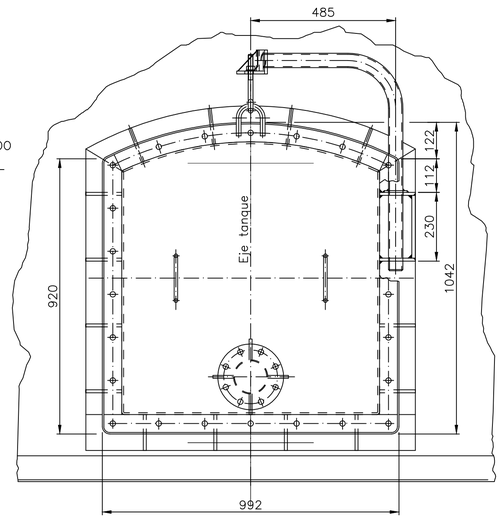

ALZADO

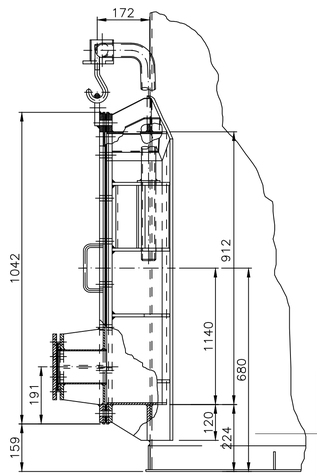

LATERAL

CONJUNTO BOCA INFERIOR
E.1:10
(VER PLANO AZ–10–04–334.Rev1)

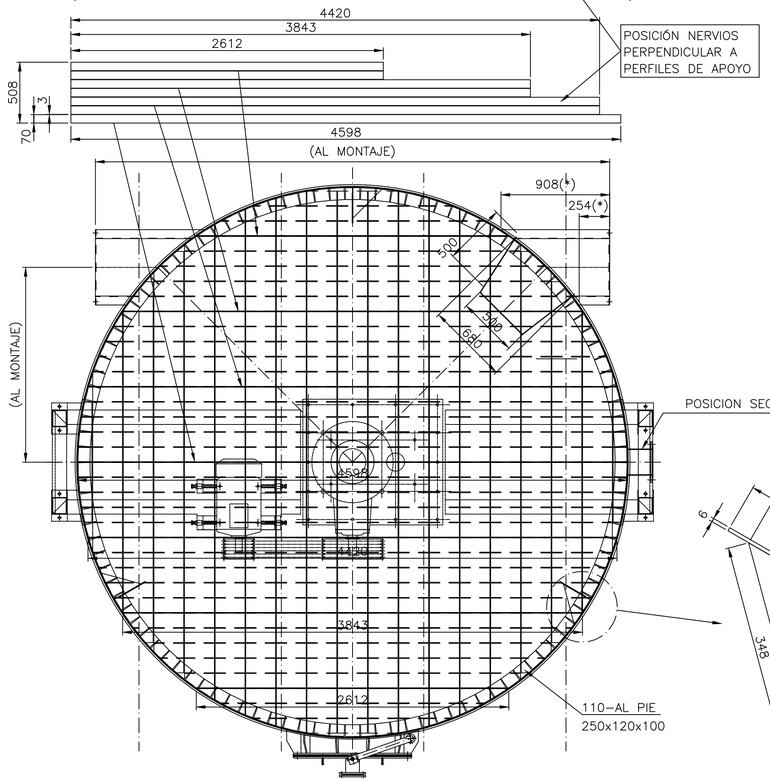

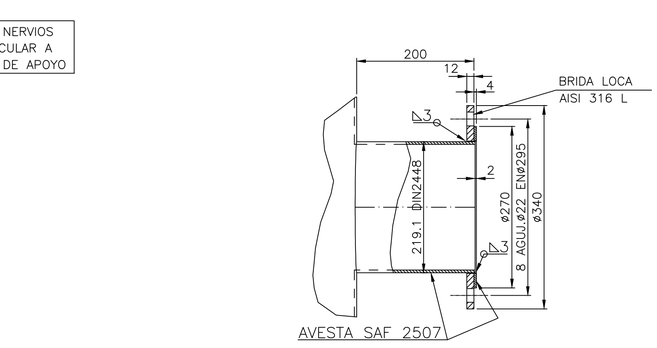

DETALLE –C–
E.1:5

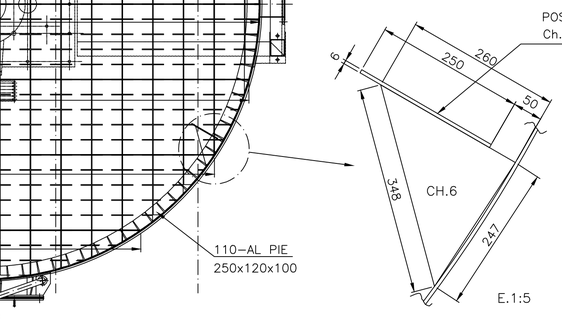

E.1:5

SOLDADURAS NO INDICADAS
a=0,7e mm.

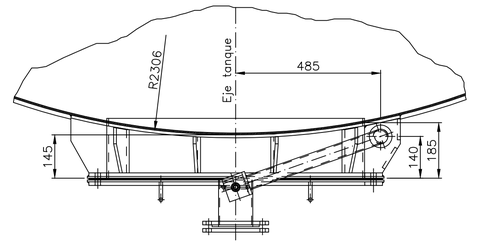

PLANTA

MATERIAL DE VIROLAS DEL TANQUE: CH 6 AVESTA SAF 2507
MATERIAL DE BASE DEL TANQUE: CH 6 AVESTA SAF 2507

NOTA: PERMUTAR VIROLAS SUPERIOR E INTERMEDIA
SEGÚN SITUACIÓN DE PISOS INTERMEDIOS EN PLANTA.
–DECAPAR TODAS LAS SOLDADURAS
–EVITAR PROYECCIONES SOBRE LAS CHAPAS

(*) SEGÚN POSICIÓN DE MONTAJE

TANQUE= 4800 Kg.

Este plano es propiedad exclusiva de ASTURIANA DE ZINC, S.A. y no debe ser usado para un proposito diferente a aquel para el cual ha sido suministrado. Sera devuelto al PROPIETARIO, junto con cualquier copia que se haya realizado, a su requerimiento.

Rev.	Fecha	Dibujado por	Aprobado
2	24–05–00	J.C.Garrido	
1	99.03.23	M.LUCIO	
0	98.02.19	M.LUCIO	–

ASTURIANA DE ZINC, S. A.

N° AZ–10–4–333

Escala 1:25

–LIXIVIACION–
TANQUES CON AGITACIÓN
TANQUE 80 m3, 111TA002–CONJUNTO

Revisión: 2